



公園

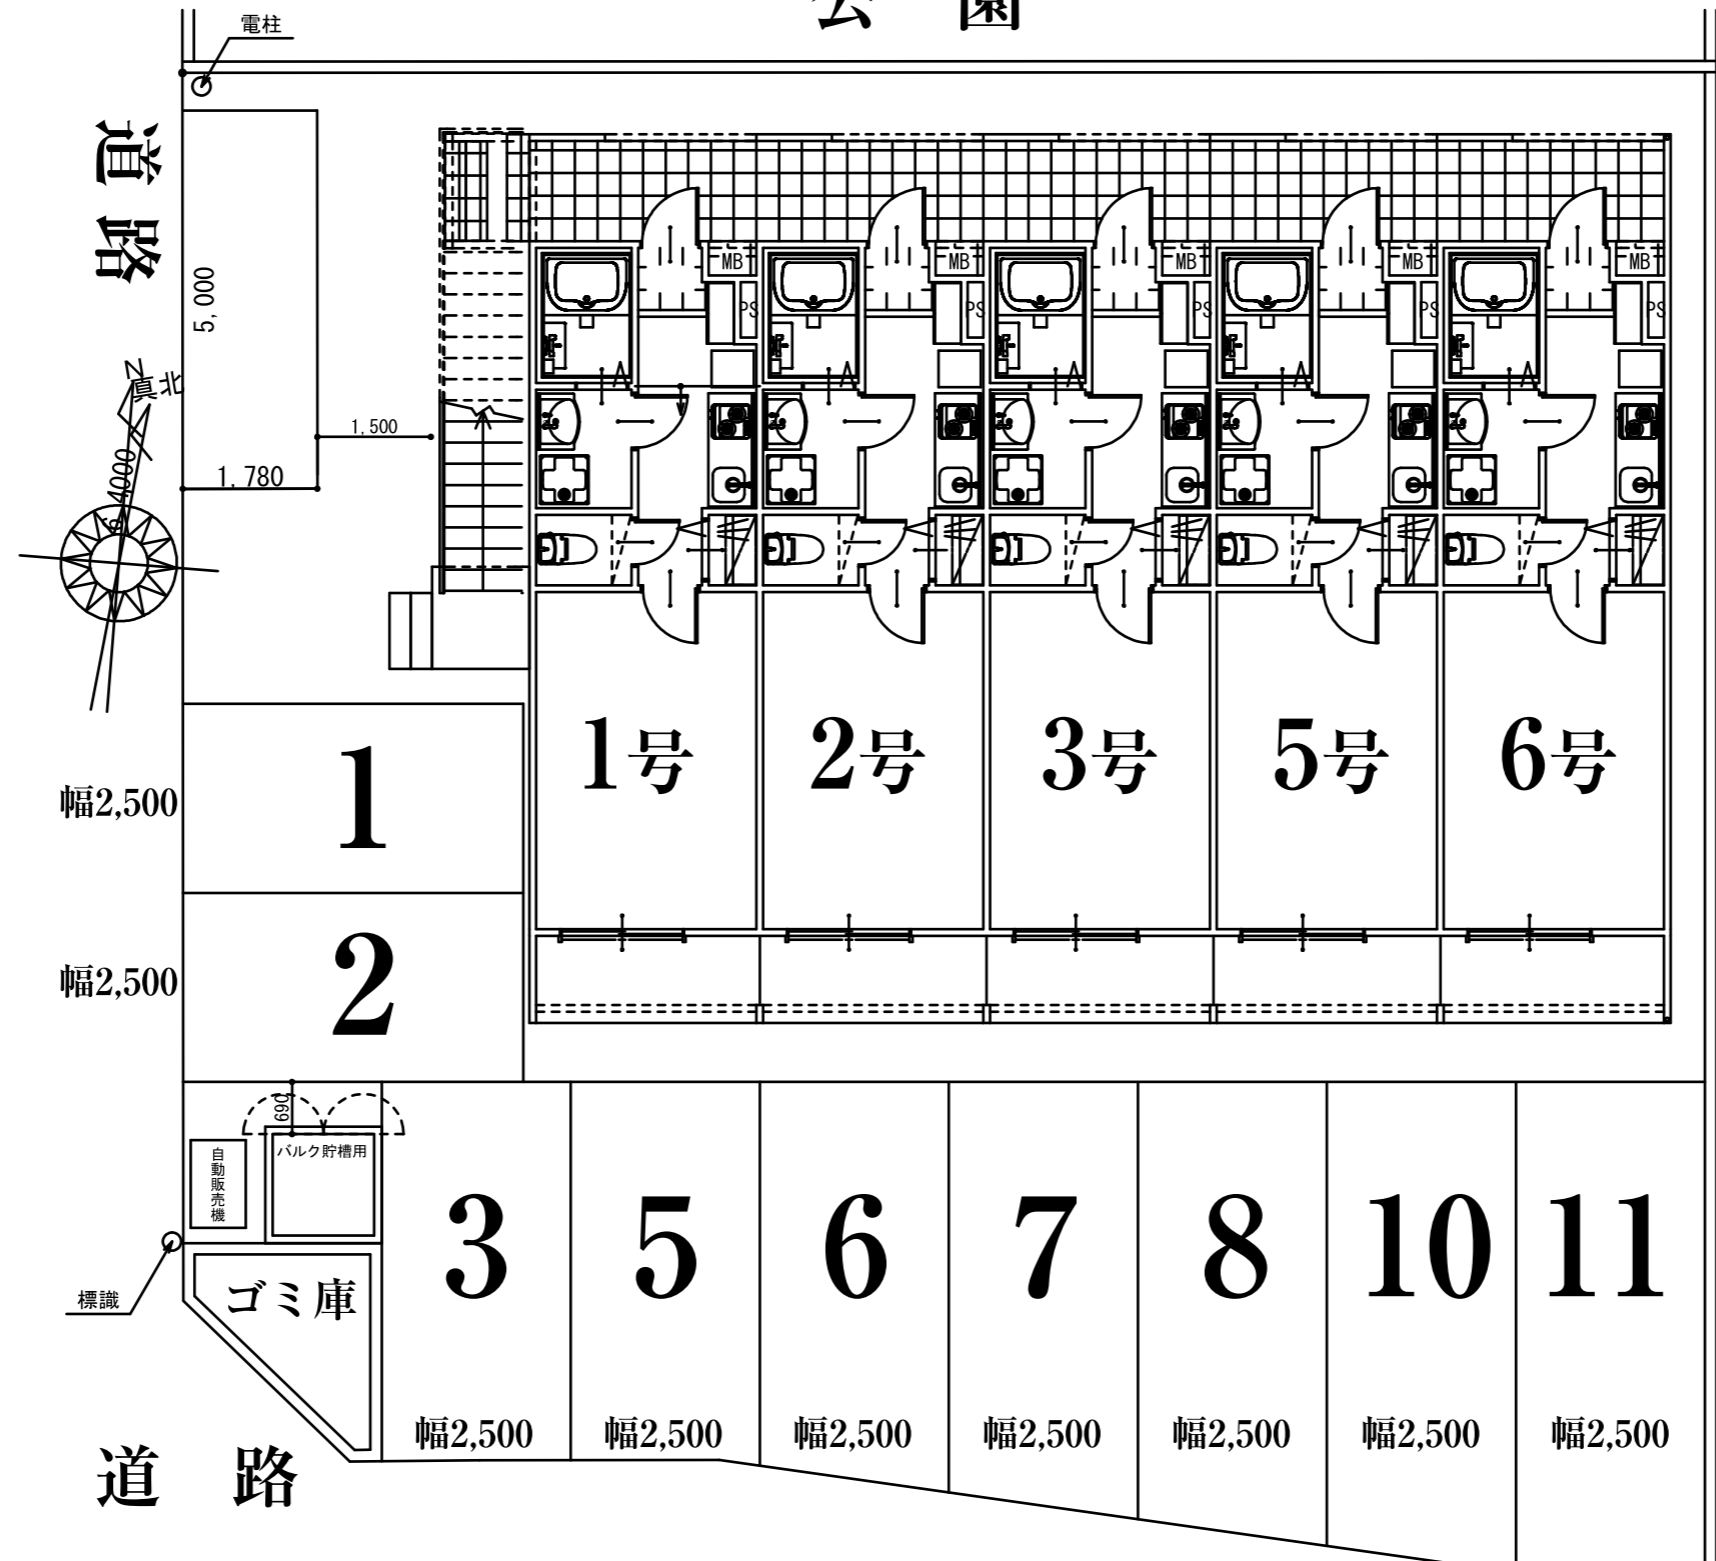


ORANGE平面・駐車場配置

道路


東側立面図

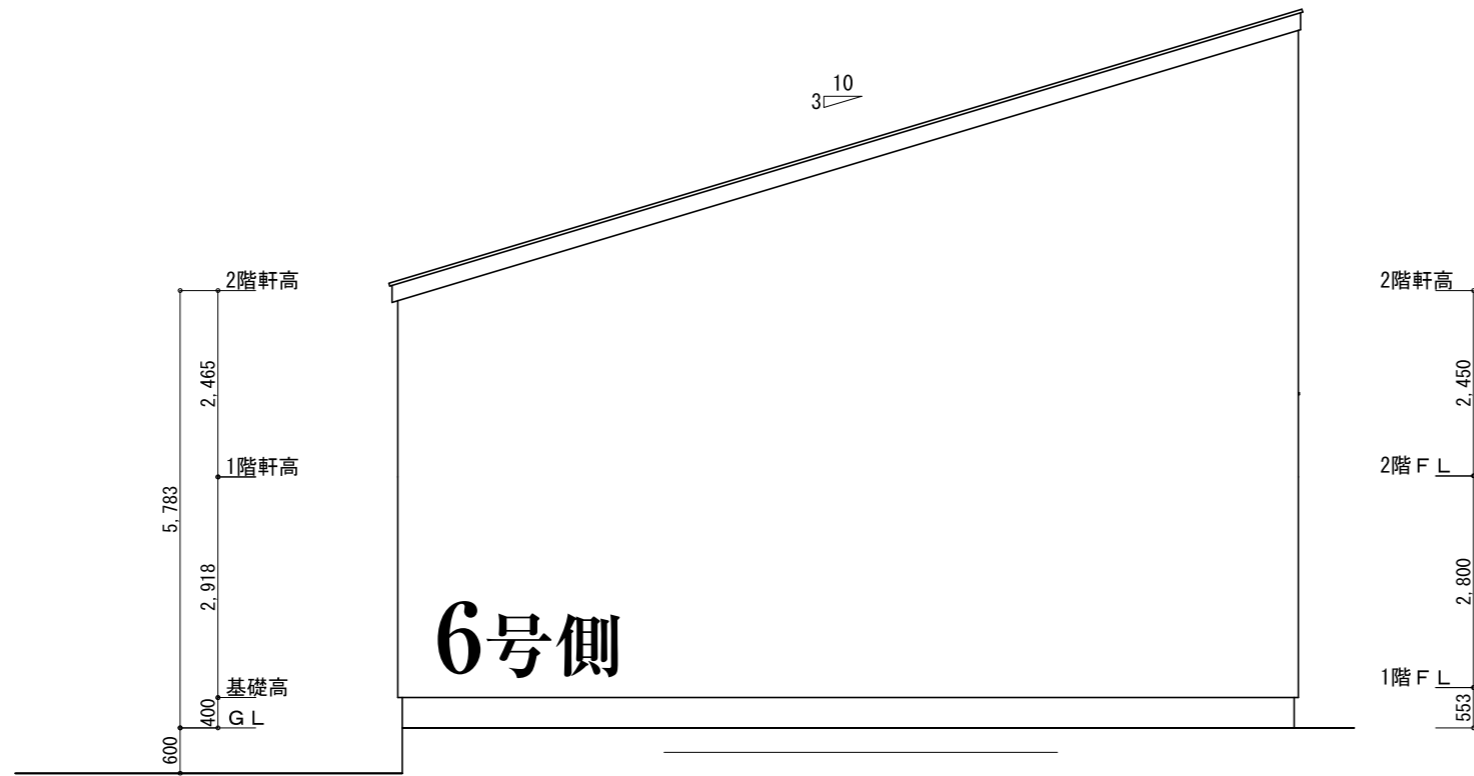

西側立面図

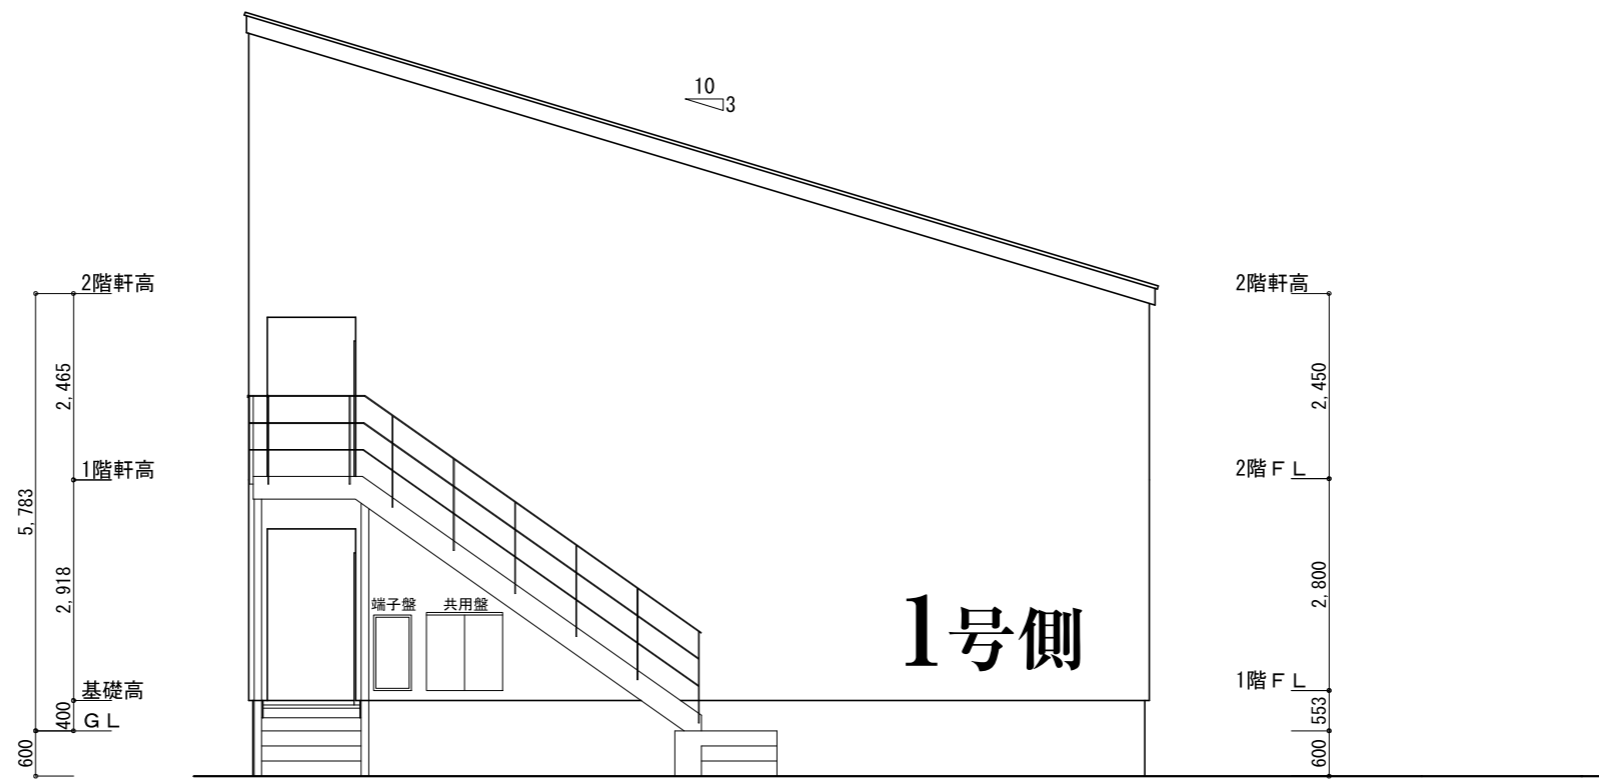

北側立面図

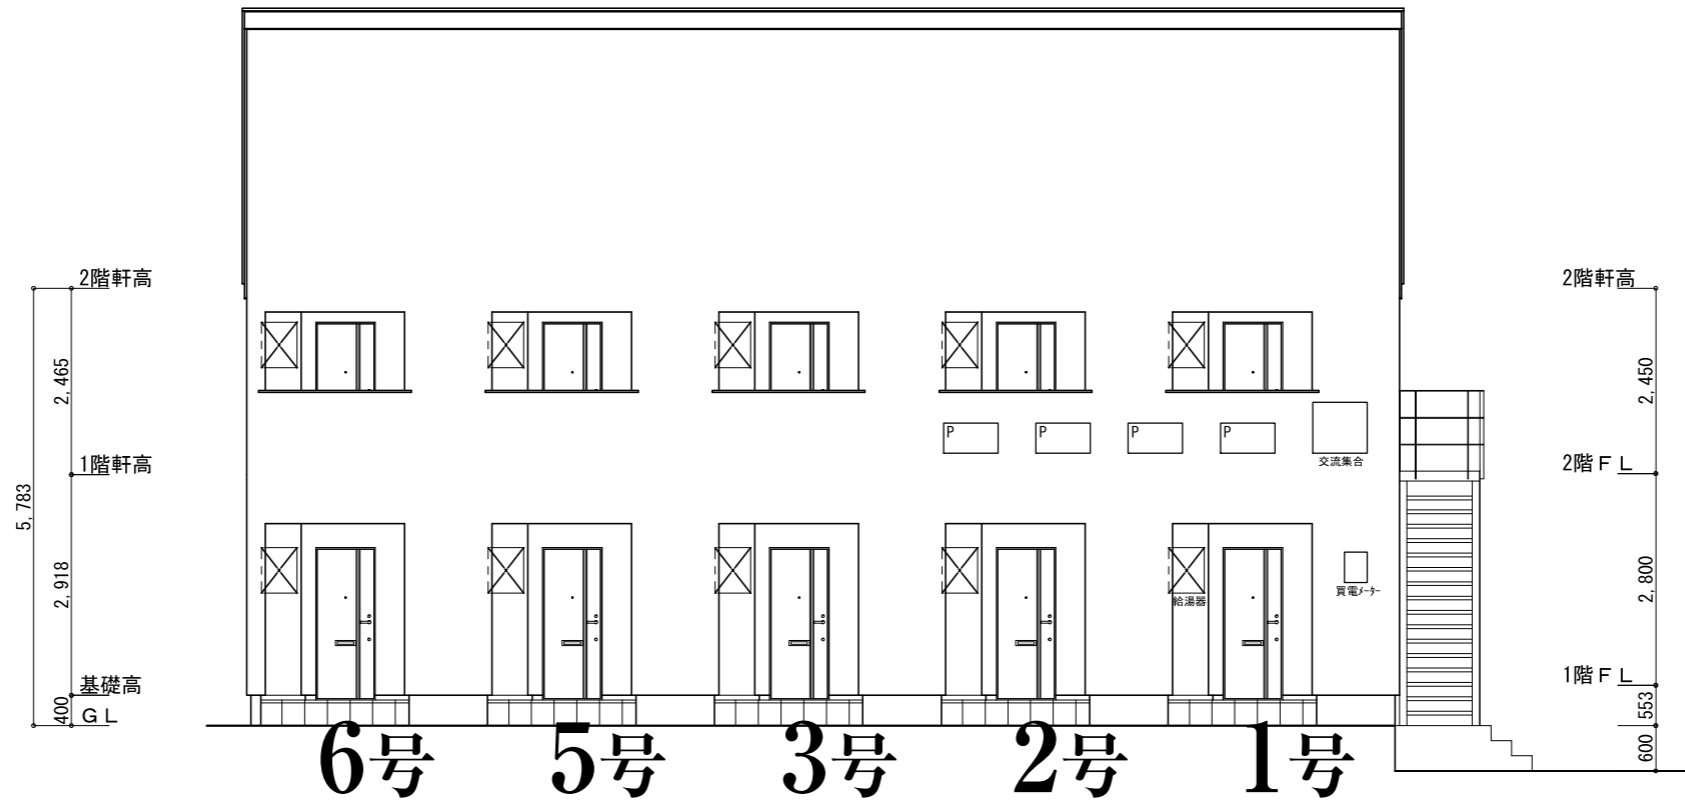

南側立面図

